


Niniejsze pismo stanowi załącznik nr 1
do decyzji G. 683A.29.2022 z dnia 18.10.2022r.

Wojt
Janusz Jarosz

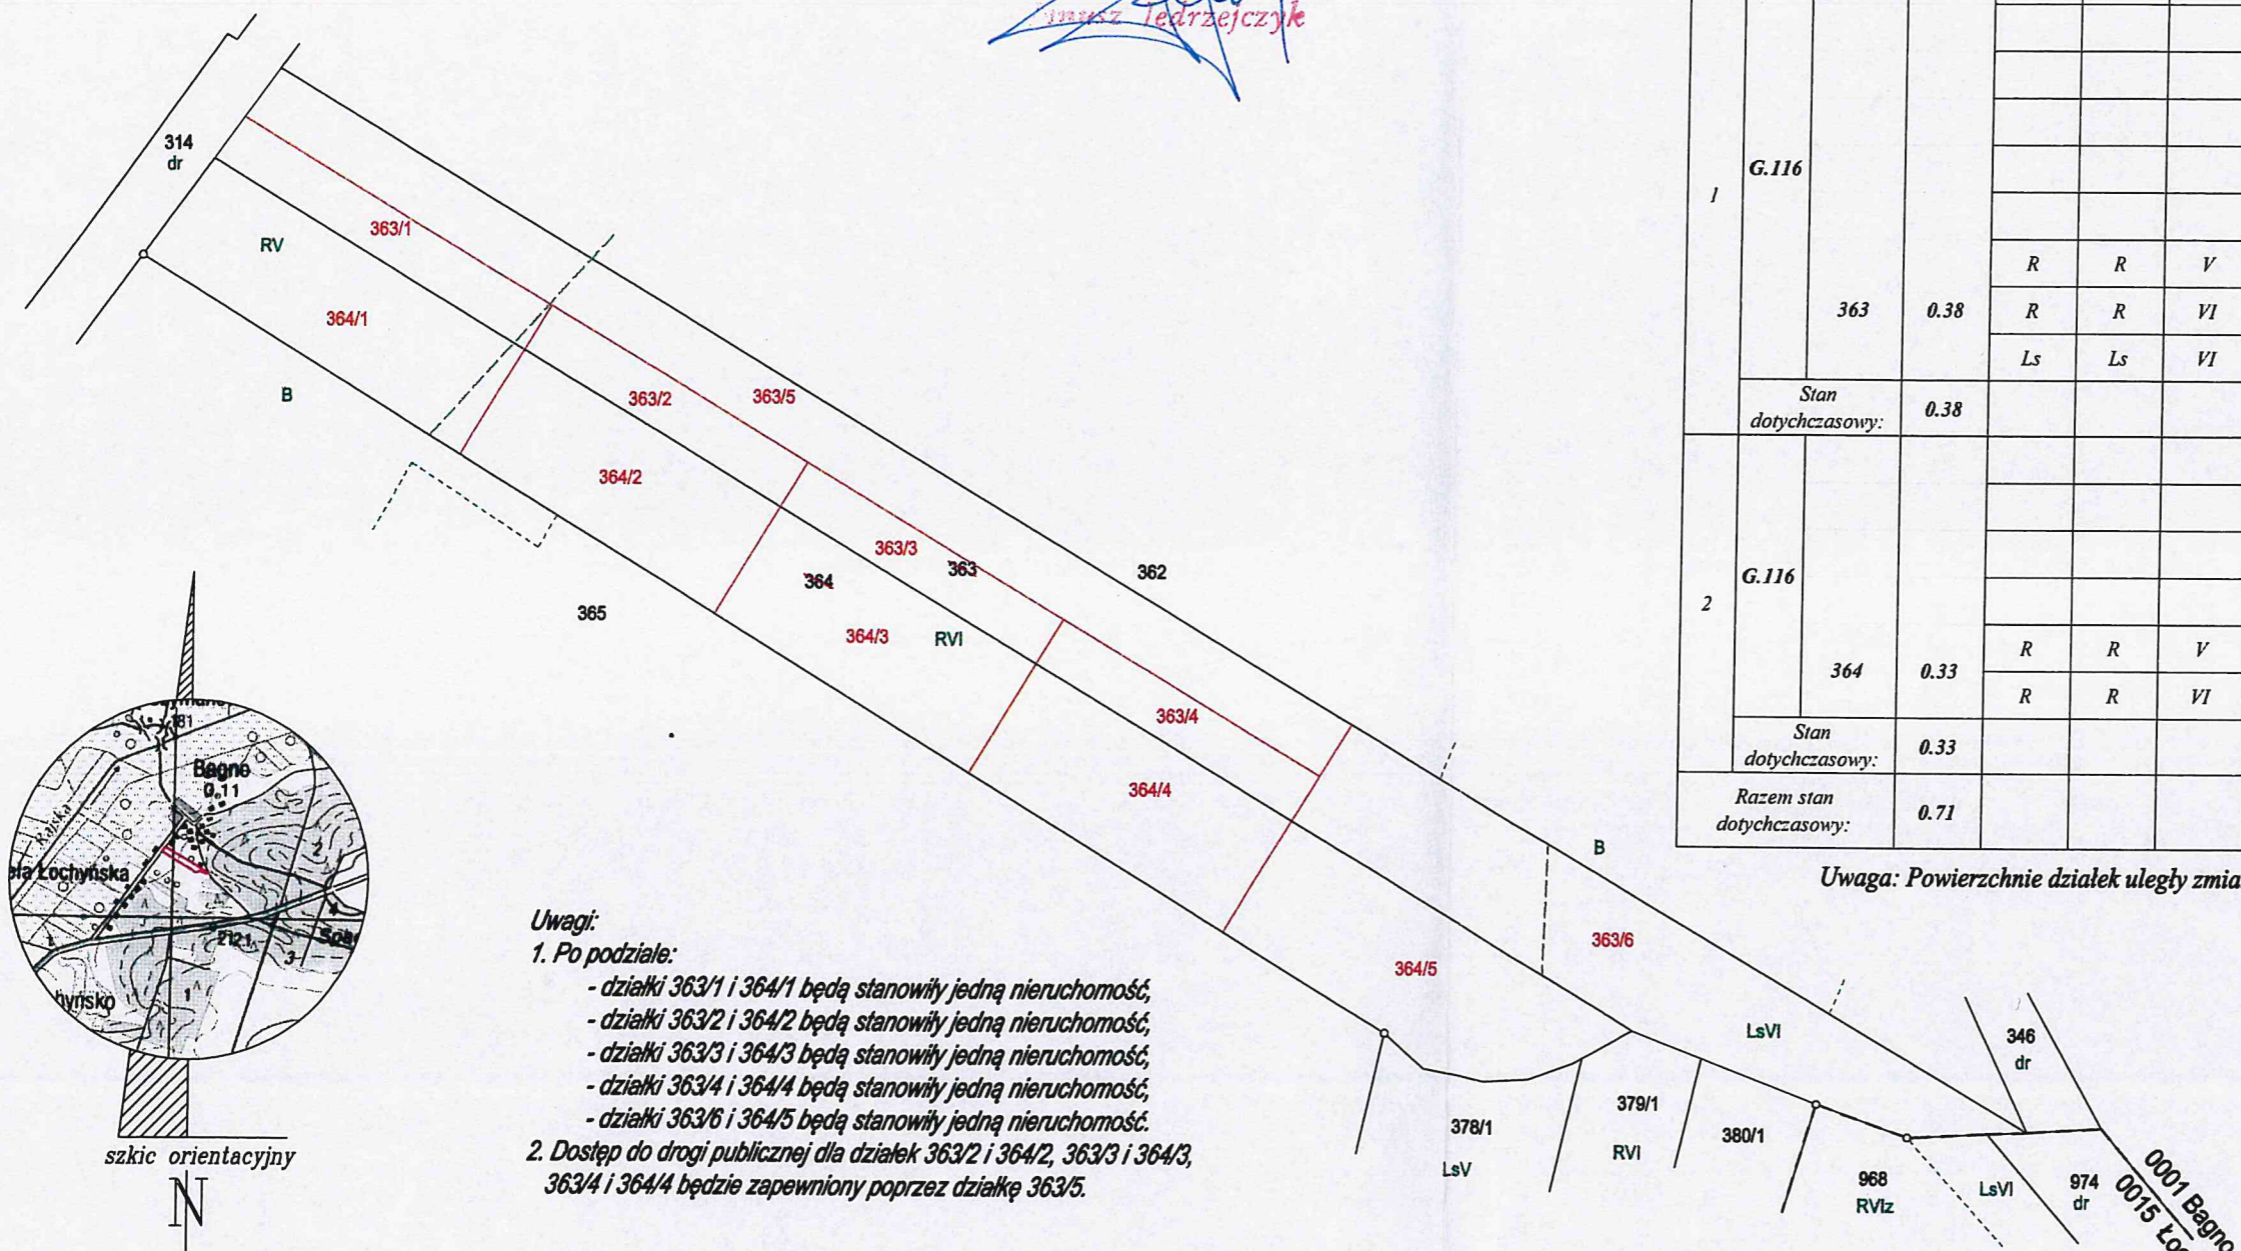

- Uwagi:**
- Po podziale:
 - działki 363/1 i 364/1 będą stanowiły jedną nieruchomość;
 - działki 363/2 i 364/2 będą stanowiły jedną nieruchomość;
 - działki 363/3 i 364/3 będą stanowiły jedną nieruchomość;
 - działki 363/4 i 364/4 będą stanowiły jedną nieruchomość;
 - działki 363/5 i 364/5 będą stanowiły jedną nieruchomość.
 - Dostęp do drogi publicznej dla działek 363/2 i 364/2, 363/3 i 364/3, 363/4 i 364/4 będzie zapewniony poprzez działkę 363/5.

WYKAZ ZMIAN GRUNTOWYCH													
L.p.	Numer jednostki rejestrowej	STAN DOTYCHCZASOWY					Numer KW lub inny dokument własności	STAN NOWY					
		Numer działki ewidencyjnej	Pole powierzchni działki (ha)	Rodzaj użytku i klasa				Numer działki ewidencyjnej	Pole powierzchni działki (ha)	Rodzaj użytku i klasa			
				OFU	OZU	OZK				OFU	OZU	OZK	
1	G.116	363	0.38				PTIP/00090985/1	363/1	0.0330	R	R	V	0.0323
										R	R	VI	0.0007
										R	R	VI	0.0275
										R	R	VI	0.0276
										R	R	VI	0.0278
										R	R	V	0.0384
										R	R	VI	0.0954
			R	R	VI	0.0525							
			Ls	Ls	VI	0.0808							
		Stan dotychczasowy:	0.38				Stan nowy:	0.3830				0.3830	
2	G.116	364	0.33				PTIP/00090985/1	364/1	0.0789	R	R	V	0.0738
										R	R	VI	0.0051
										R	R	VI	0.0656
										R	R	VI	0.0670
										R	R	VI	0.0684
										R	R	VI	0.0684
										R	R	VI	0.0829
		Stan dotychczasowy:	0.33				Stan nowy:	0.3628				0.3628	
		Razem stan dotychczasowy:	0.71				Razem stan nowy:	0.7458				0.7458	

Uwaga: Powierzchnie działek uległy zmianie ze względu na zastosowanie dokładniejszej techniki obliczeniowej.

Poświadczam, że niniejszy dokument został opracowany w wyniku prac geodezyjnych i kartograficznych, których rezultaty zawiera operat techniczny wpisany do ewidencji materiałów geodezyjnych zasobu geodezyjnego i kartograficznego Starosty Powiatu Piastowskiego Powiatowy Ośrodek Dokumentacji Geodezyjnej i Kartograficznej
7.10.2022 2022 3194
identyfikator ewidencyjny materiału zasobu operatu technicznego
2022-09-28
data wpisu operatu
technicznego do ewidencji materiałów geodezyjnych i kartograficznych

Zaneta Ratajczyk
Podinspektor

Miejscowość: Bagno

Jednostka ewidencyjna:

101008_2

(identyfikator)

Rozprza

(nazwa)

Obręb ewidencyjny:

0001

(identyfikator)

Bagno

(nazwa)

Numer księgi wieczystej:

PTIP/00090985/1

MAPA Z PROJEKTEM PODZIAŁU NIERUCHOMOŚCI

SKALA 1: 1000

Materiały źródłowe: operat 222/2/9/63, 222/2/11/63, mapa ewidencyjna, rejestr gruntów.

Układ współrzędnych: PUWG 2000

Mapa: wyrys z mapy ewidencyjnej wykonany w 2022r. uzupełniony wykazem zmian gruntowych.

Oznaczenie kancelaryjne
zgłoszenia pracy geodezyjnej:
GBR.6642.1.1668.2022

GEODETA UPRAWNIONY

mgr inż. Janusz Jarosz
świadectwo GKG nr 23084

(Imię i nazwisko, nr uprawnień oraz data i podpis
geodety uprawnionego, który opracował mapę)

TOTALGEO USŁUGI GEODEZYJNE

mgr inż. Janusz Jarosz

97-340 Rozprza Nowa Wieś 85

NIP 771-259-98-01 REGON 101257689

janusz.jarosz.sw@gmail.com tel. 792 193 341

Nowa Wieś, 20-09-2022r.