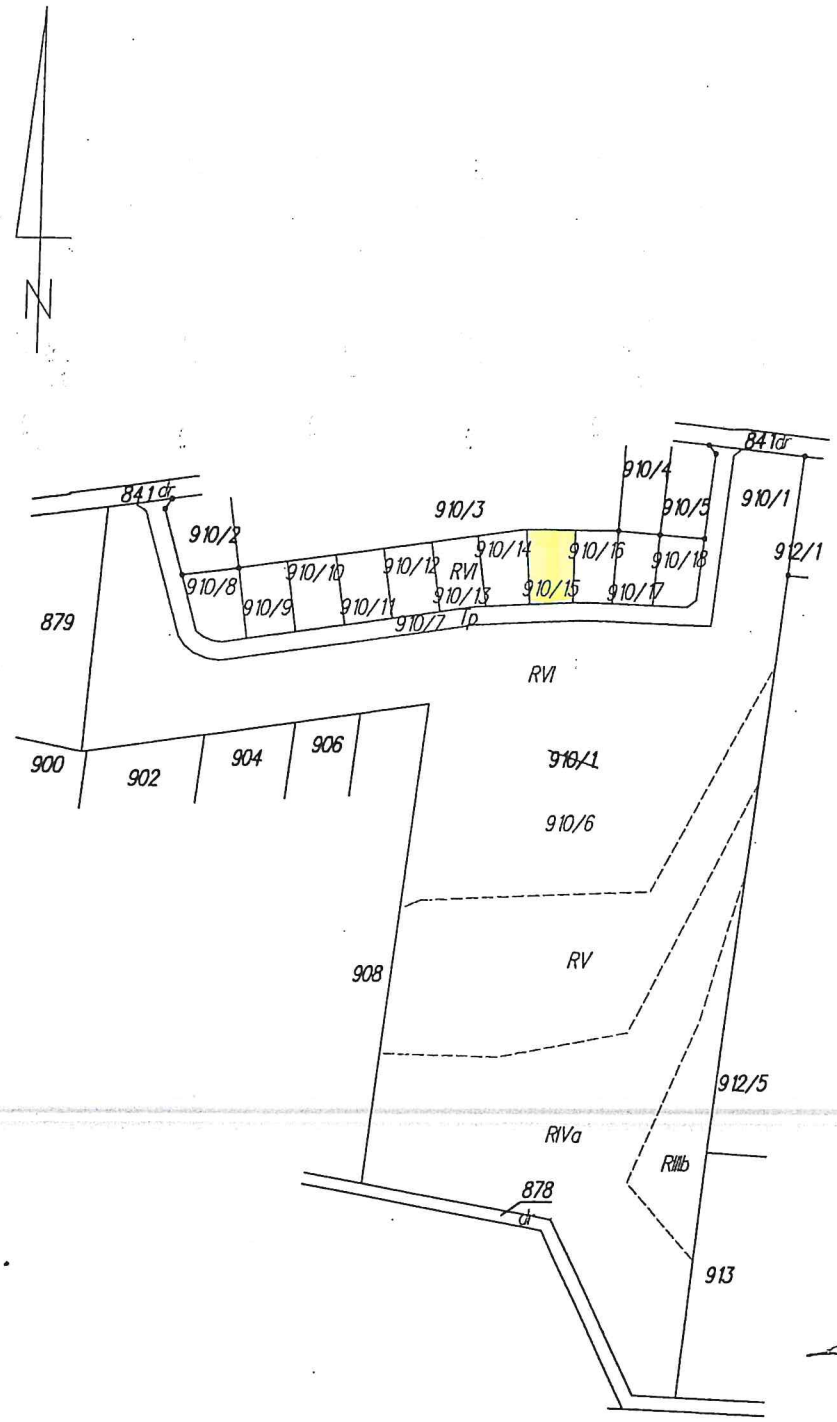


| L.p. | Numer działki ewidencyjnej | Pole powierzcl działki ewidencyj (ha) |
|---|---|---|
| 1 | 910/1 | 13,28 |
| | Razem: | 13,28 |

Uwaga: No
do:

Niniejsze pismo stanowi załącznik nr 1
do decyzji GK.6831.50.2018 z dnia 09.01.2

Janusz Jędrzejczyk

Miejscowość: Mierzyn

Jednostka ewidencyjna: 101008_2 Rozprza

Obręb ewidencyjny: 0017 Mierzyn

KW : PT1P/00074331/4

MAPA Z PROJEKTEM PODZ
NIERUCHOMOŚCI
Skala 1 : 5000

Materiały źródłowe: 222/2/178/71, 657.17-27/97, P.1010.

Układ współrzędnych: 2000