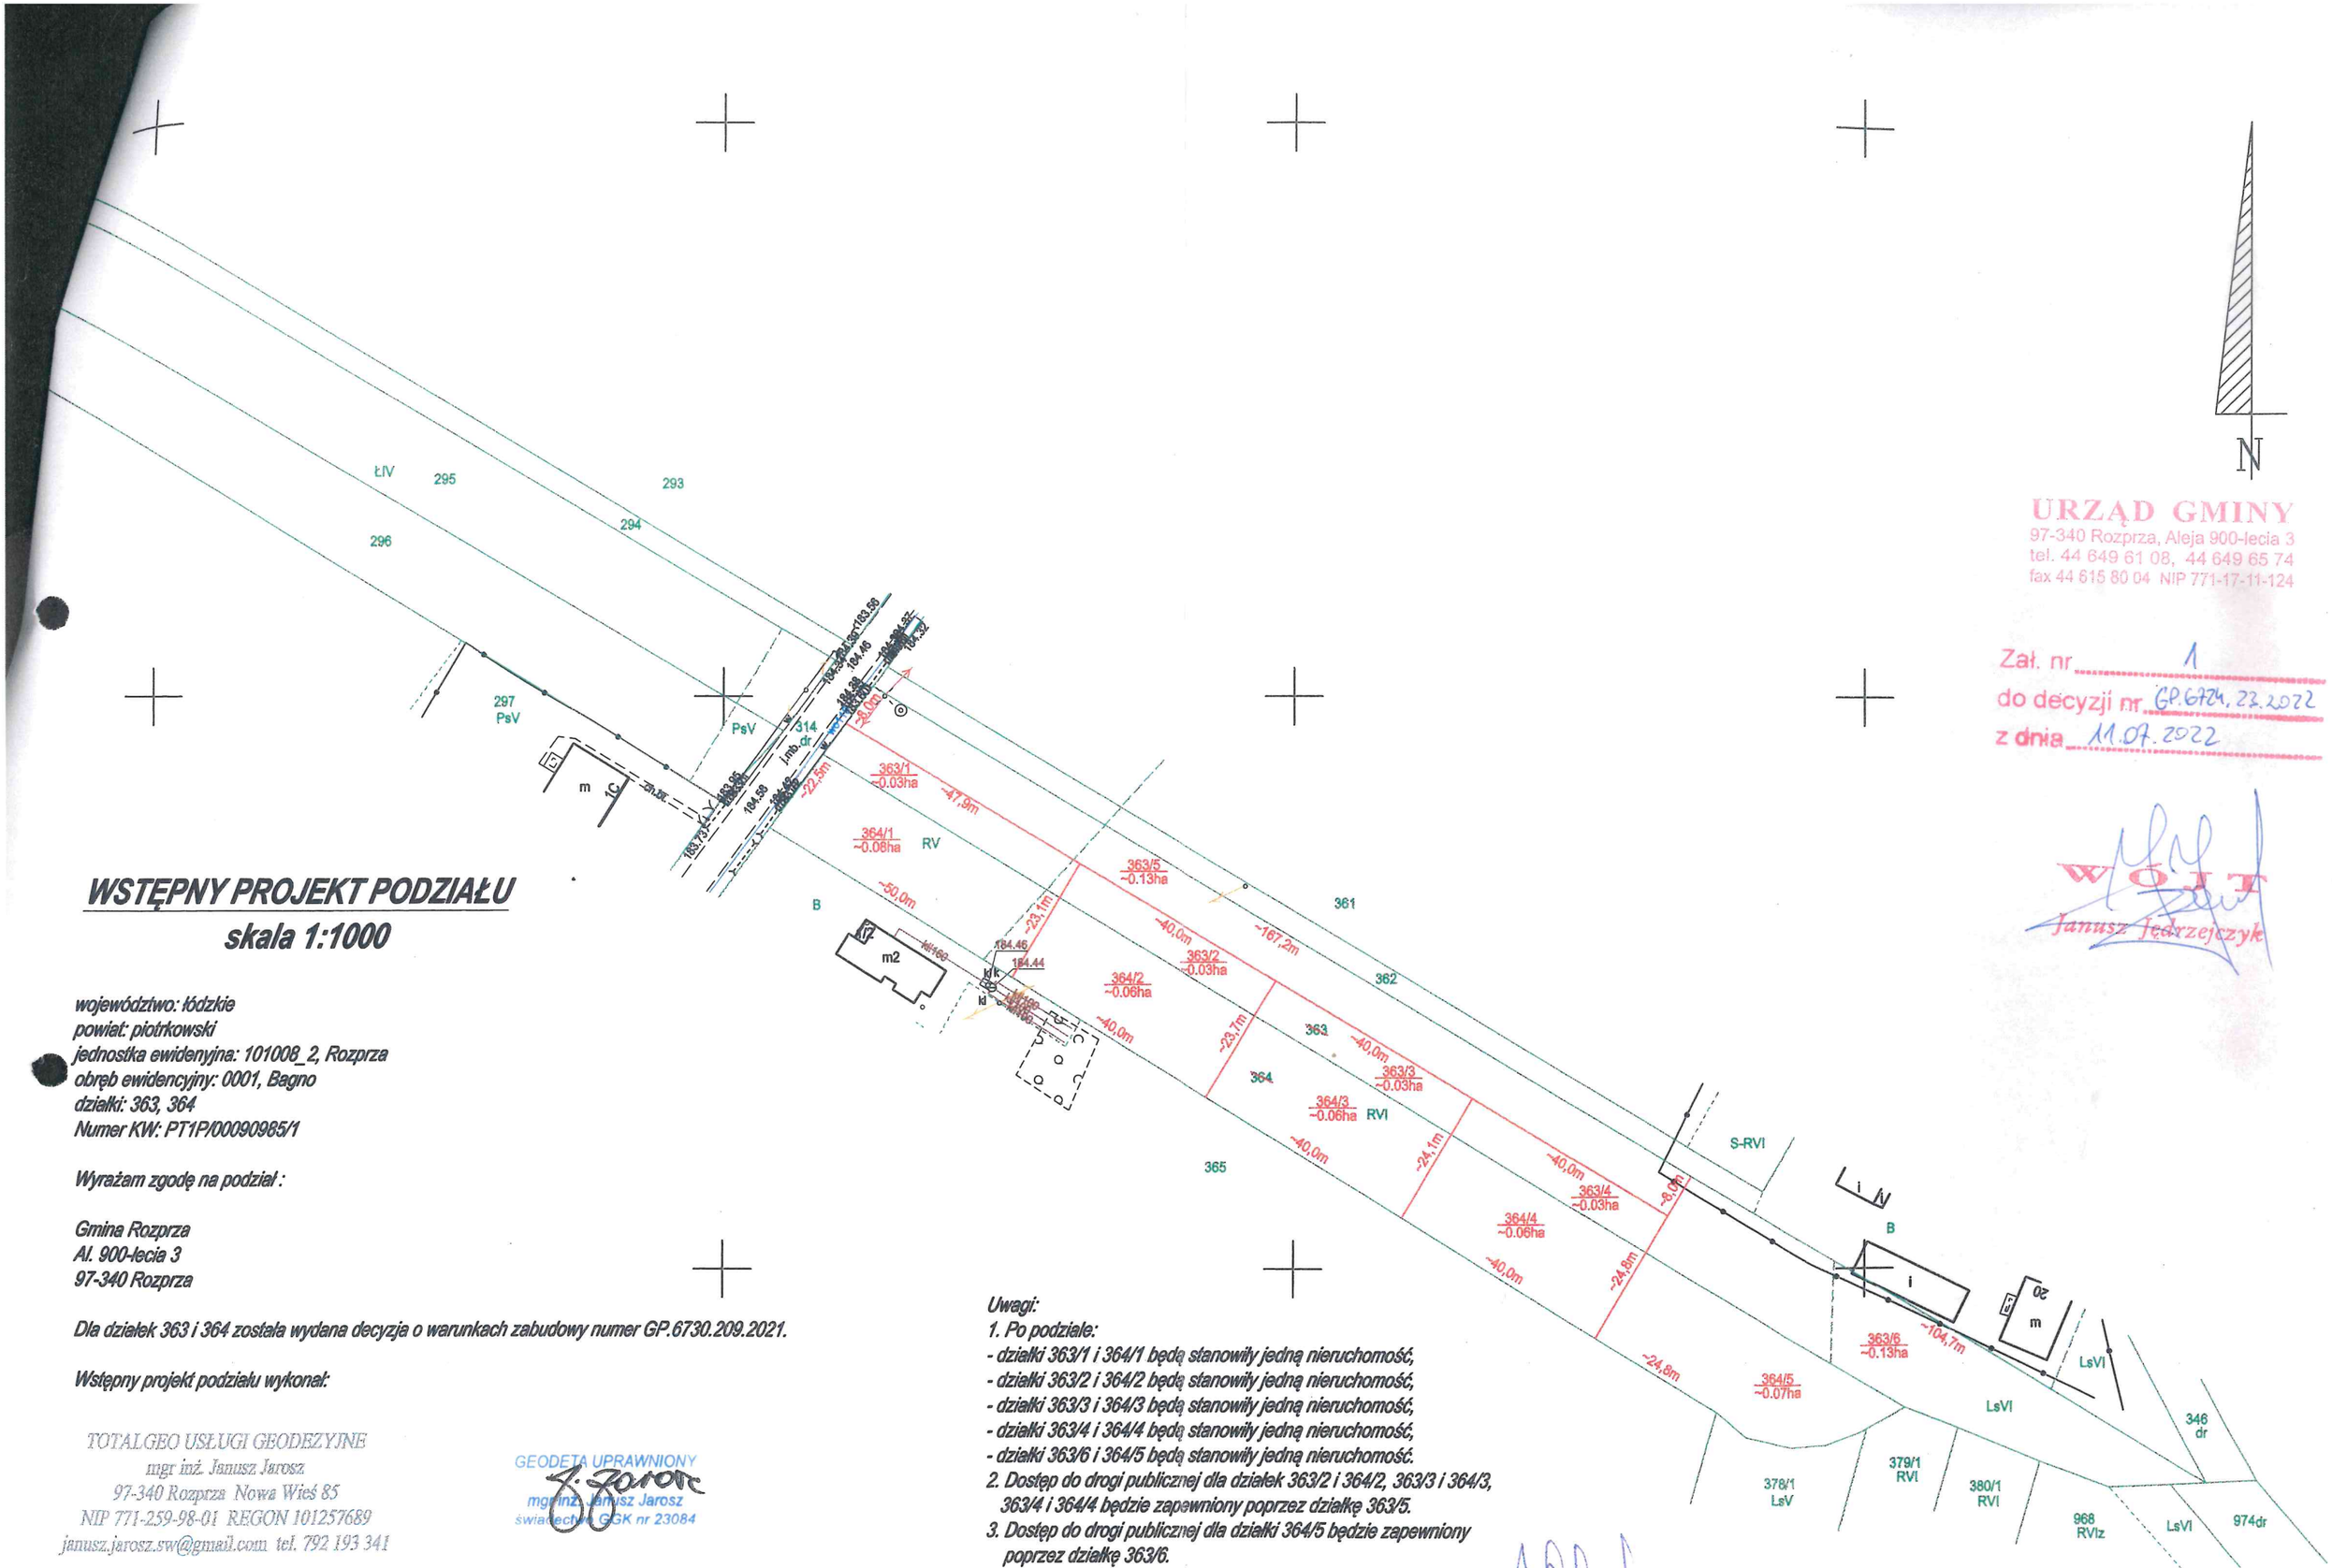

WSTĘPNY PROJEKT PODZIAŁU

skala 1:1000

województwo: łódzkie
powiat: piotrkowski
jednostka ewidenyjna: 101008_2, Rozprza
obręb ewidencyjny: 0001, Bagno
działki: 363, 364
Numer KW: PT1P/00090985/1

Wyrażam zgodę na podział :

Gmina Rozprza
Al. 900-lecia 3
97-340 Rozprza

Dla działek 363 i 364 została wydana decyzja o warunkach zabudowy numer GP.6730.209.2021.

Wstępny projekt podziału wykonał:

TOTALGEO USŁUGI GEODEZYJNE
mgr inż. Janusz Jarosz
97-340 Rozprza Nowa Wieś 85
NIP 771-259-98-01 REGON 101257689
janusz.jarosz.sw@gmail.com tel. 792 193 341

GEODETA UPRAWNIONY
mgr inż. Janusz Jarosz
świadectwo GGK nr 23084

Uwagi:
1. Po podziale:
- działki 363/1 i 364/1 będą stanowiły jedną nieruchomość,
- działki 363/2 i 364/2 będą stanowiły jedną nieruchomość,
- działki 363/3 i 364/3 będą stanowiły jedną nieruchomość,
- działki 363/4 i 364/4 będą stanowiły jedną nieruchomość,
- działki 363/6 i 364/5 będą stanowiły jedną nieruchomość.
2. Dostęp do drogi publicznej dla działek 363/2 i 364/2, 363/3 i 364/3, 363/4 i 364/4 będzie zapewniony poprzez działkę 363/5.
3. Dostęp do drogi publicznej dla działki 364/5 będzie zapewniony poprzez działkę 363/6.

N

URZĄD GMINY
97-340 Rozprza, Aleja 900-lecia 3
tel. 44 649 61 08, 44 649 65 74
fax 44 615 80 04 NIP 771-17-11-124

Zał. nr 1
do decyzji nr GP.6730.209.2021
z dnia 11.07.2022

WÓJT
Janusz Jędrzejczyk